


NE PAS UTILISER POUR
A CONSTRUCTION

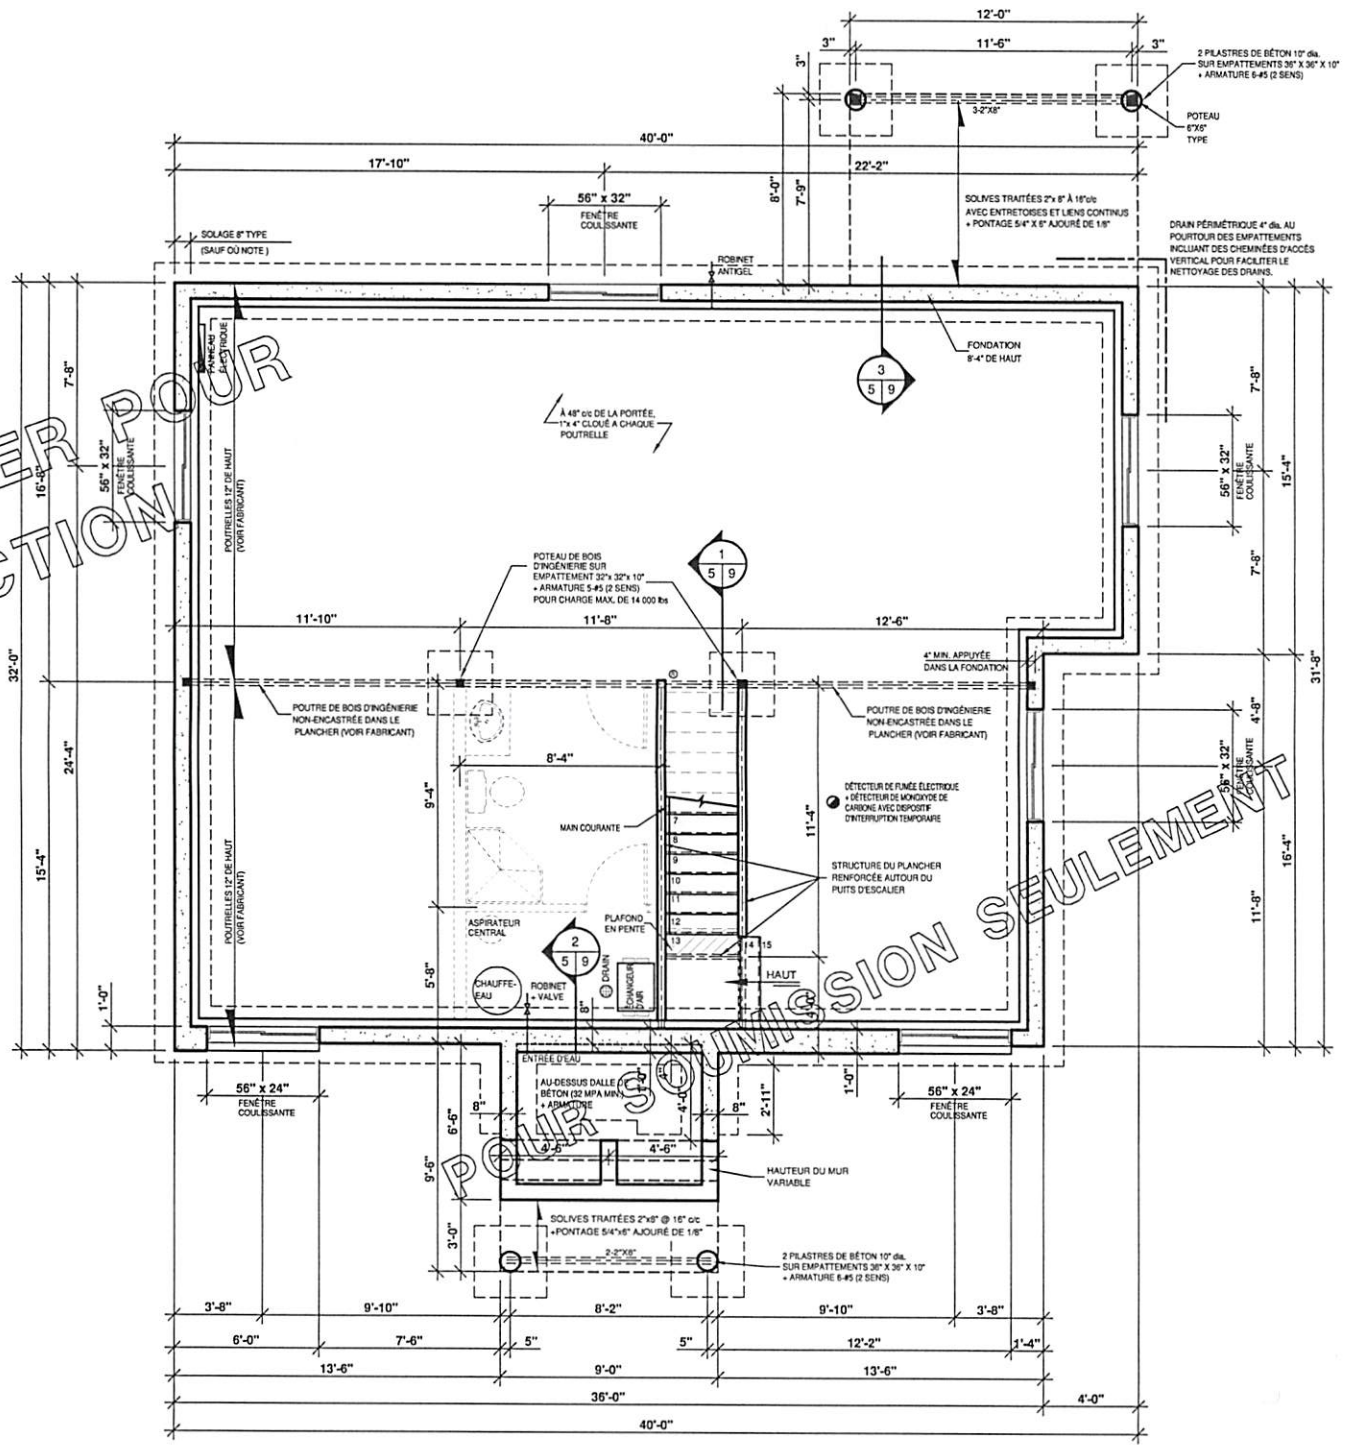

FONDATION