FONDATION

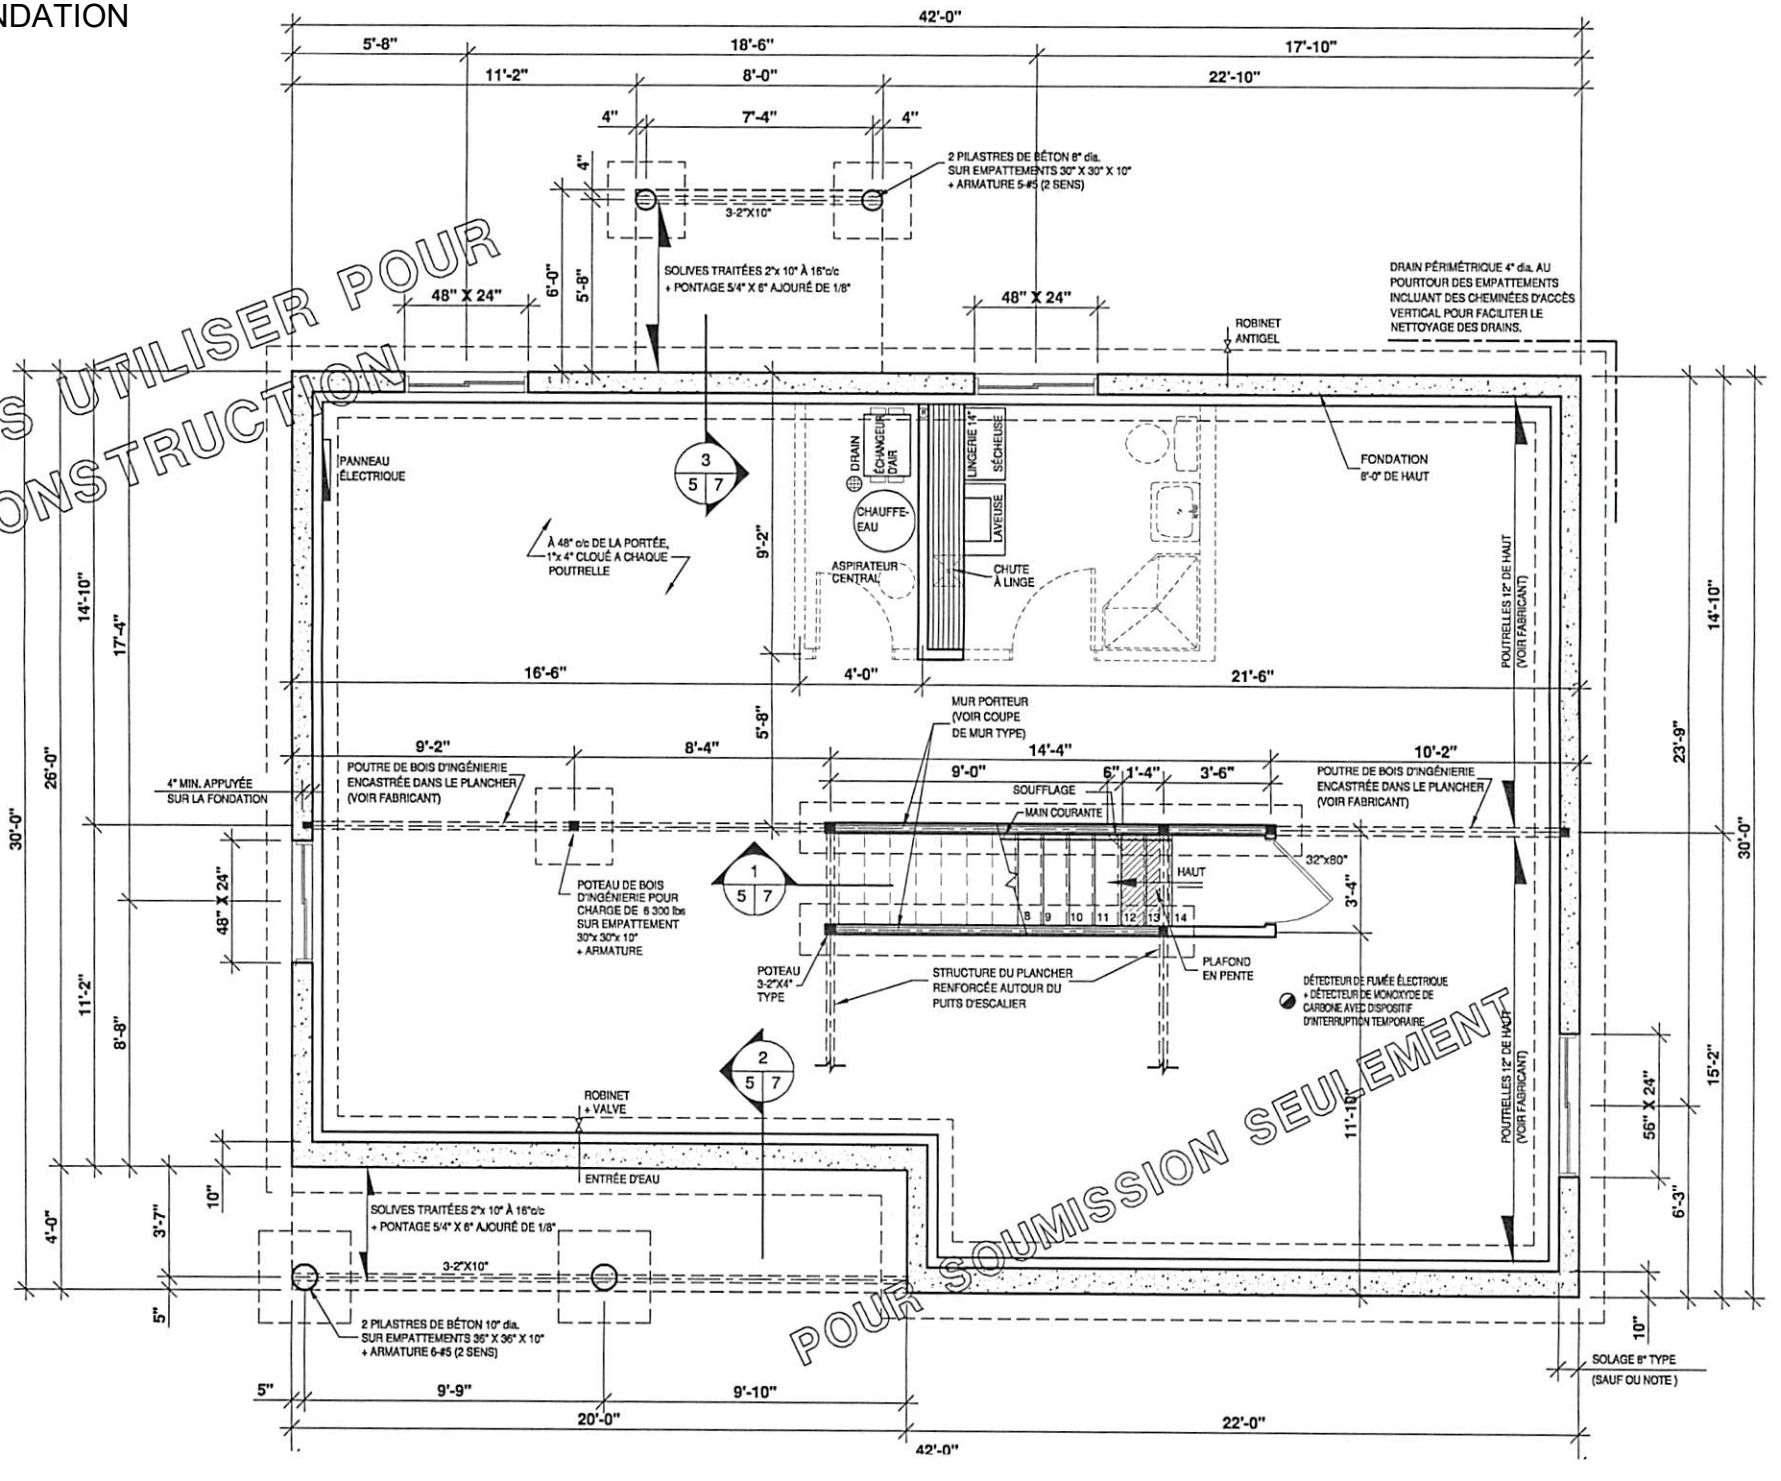

NE PAS UTILISER POUR LA CONSTRUCTION

POUR SOUMISSION SEULEMENT