NE PAS UTILISER POUR LA CONSTRUCTION

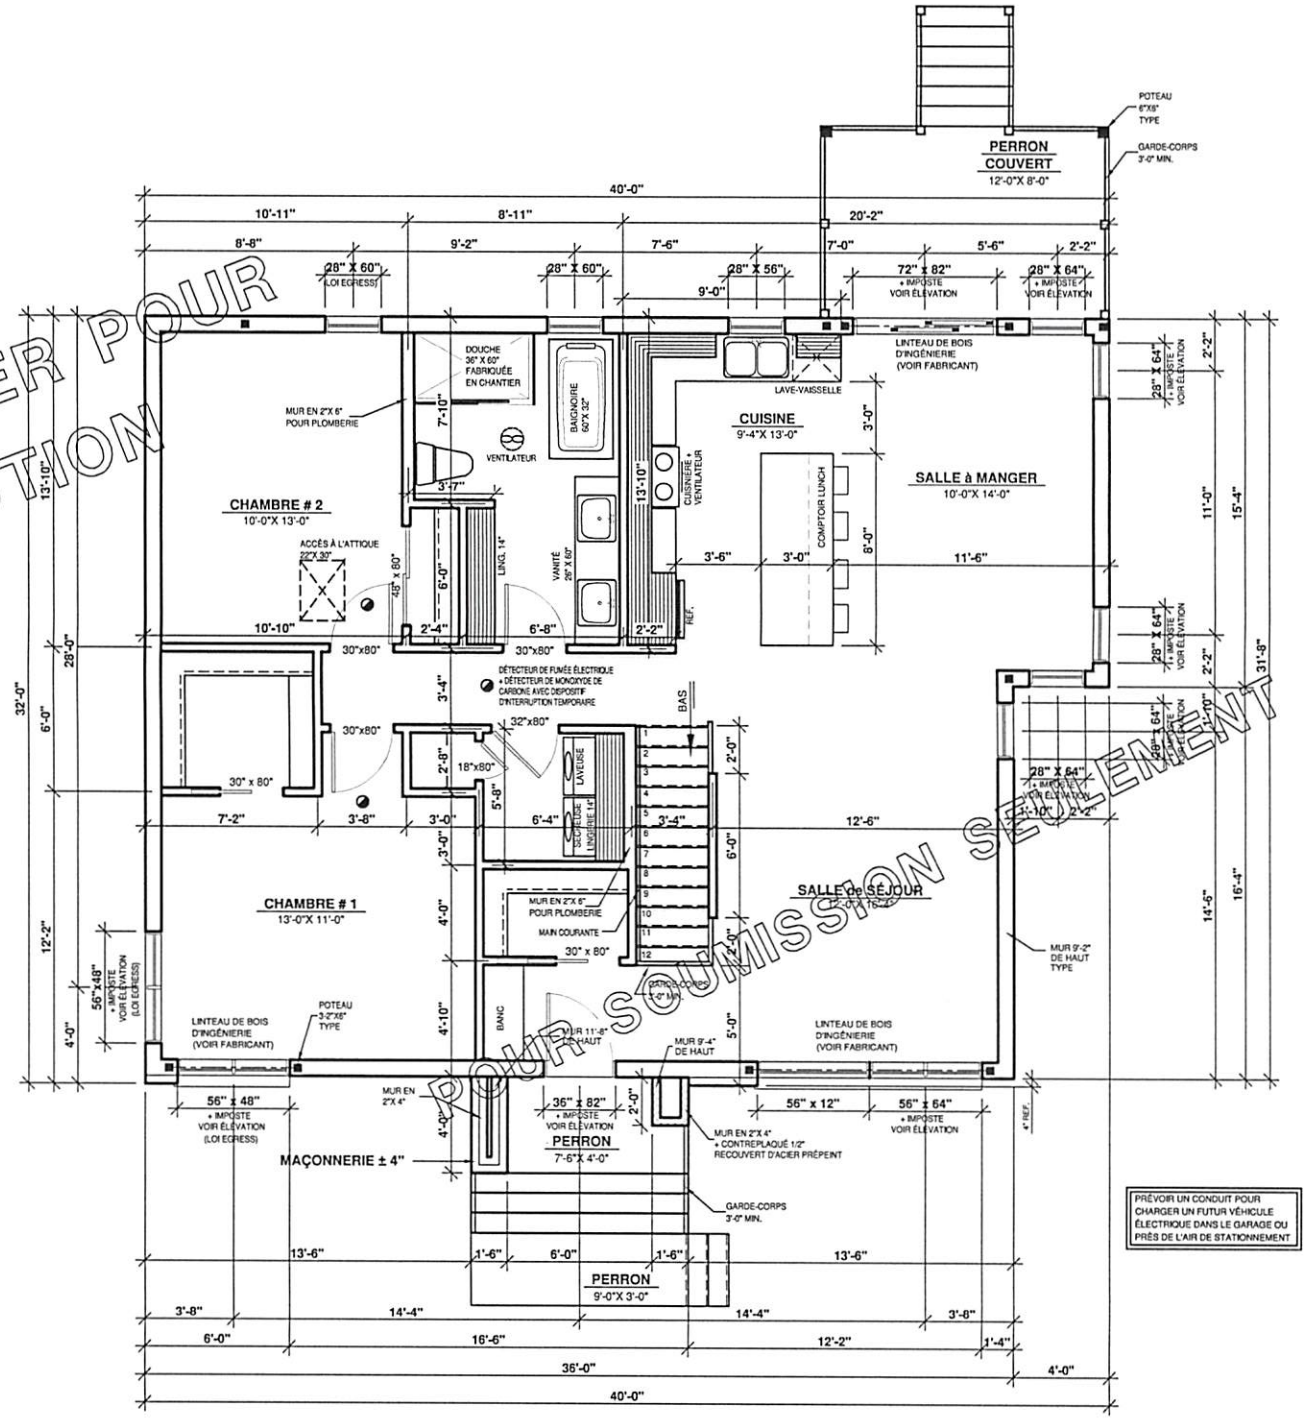

POUR SOUMISSION SEULEMENT

REZ-DE-CHAUSSÉE